



Министерство образования и науки Российской Федерации
Федеральное государственное бюджетное образовательное учреждение высшего образования
"ТОМСКИЙ ГОСУДАРСТВЕННЫЙ АРХИТЕКТУРНО-СТРОИТЕЛЬНЫЙ УНИВЕРСИТЕТ"

пл. Соляная, 2, г. Томск, 634003, телефон (3822) 65-32-61, факс (3822) 65-24-22, e-mail: canc@tsuab.ru
ОКПО 02069295, ОГРН 1027000882886 ИНН/КПП 7020000080/701701001

**Дизайн - проект по благоустройству территорий общего пользования города Асино
в рамках муниципальной программы
«Формирование современной городской среды на 2018-2022 годы»
ОБЩЕСТВЕННОЕ ПРОСТРАНСТВО
ПЛОЩАДЬ АДМИНИСТРАЦИИ АСИНОВСКОГО РАЙОНА**

**Заказчик: Администрация Асиновского городского поселения
Проектировщик: ФГБОУ ВО «Томский государственный архитектурно-строительный университет**



Министерство образования и науки Российской Федерации
Федеральное государственное бюджетное образовательное учреждение высшего образования
"ТОМСКИЙ ГОСУДАРСТВЕННЫЙ АРХИТЕКТУРНО-СТРОИТЕЛЬНЫЙ УНИВЕРСИТЕТ"

пл. Соляная, 2, г. Томск, 634003, телефон (3822) 65-32-61, факс (3822) 65-24-22, e-mail: canc@tsuab.ru
ОКПО 02069295, ОГРН 1027000882886 ИНН/КПП 7020000080/701701001

УТВЕРЖДАЮ
Проректор университета
по научной работе
А.В. Цхе

« ____ » _____ г.

**Дизайн - проект по благоустройству территорий общего пользования города Асино
в рамках муниципальной программы
«Формирование современной городской среды на 2018-2022 годы»
ОБЩЕСТВЕННОЕ ПРОСТРАНСТВО
ПЛОЩАДЬ АДМИНИСТРАЦИИ АСИНОВСКОГО РАЙОНА**


Руководитель проектов: зав.кафедрой дизайна архитектурной среды В.И.Коренев

**Исполнители: Е. В. Люст
Ю. В. Гончарова**


Схема размещения зон рекреаций, г. Асино



Ситуационная схема

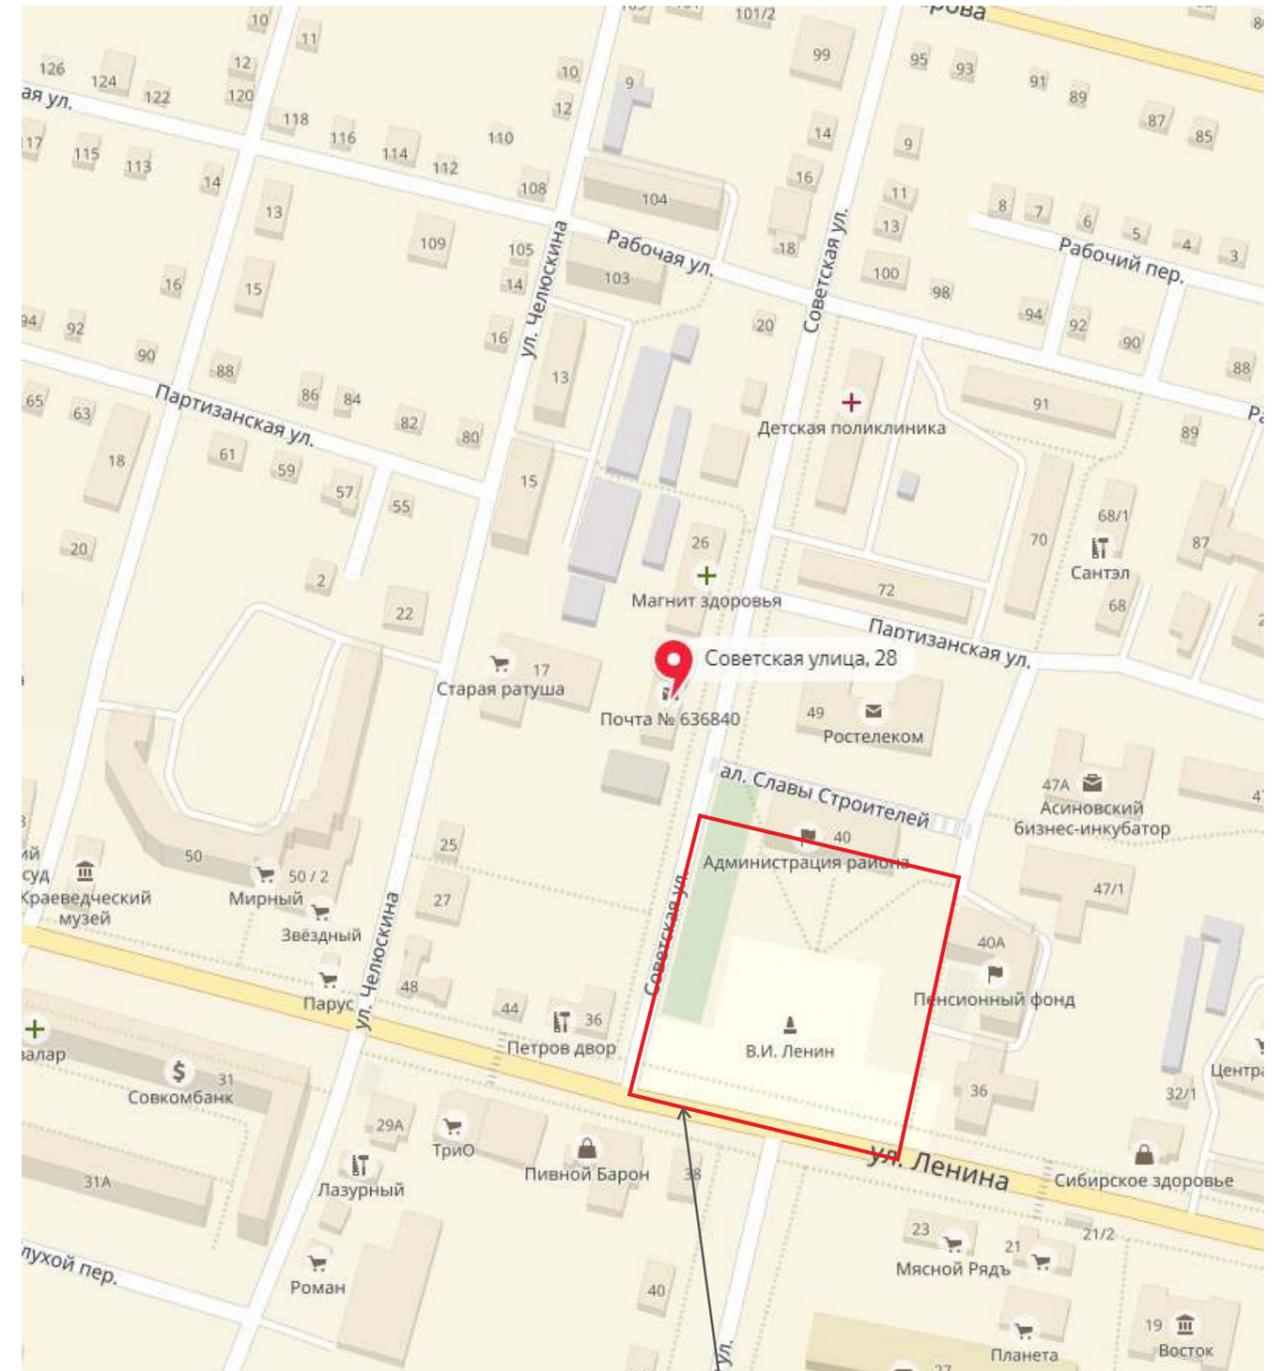

Границы проектирования

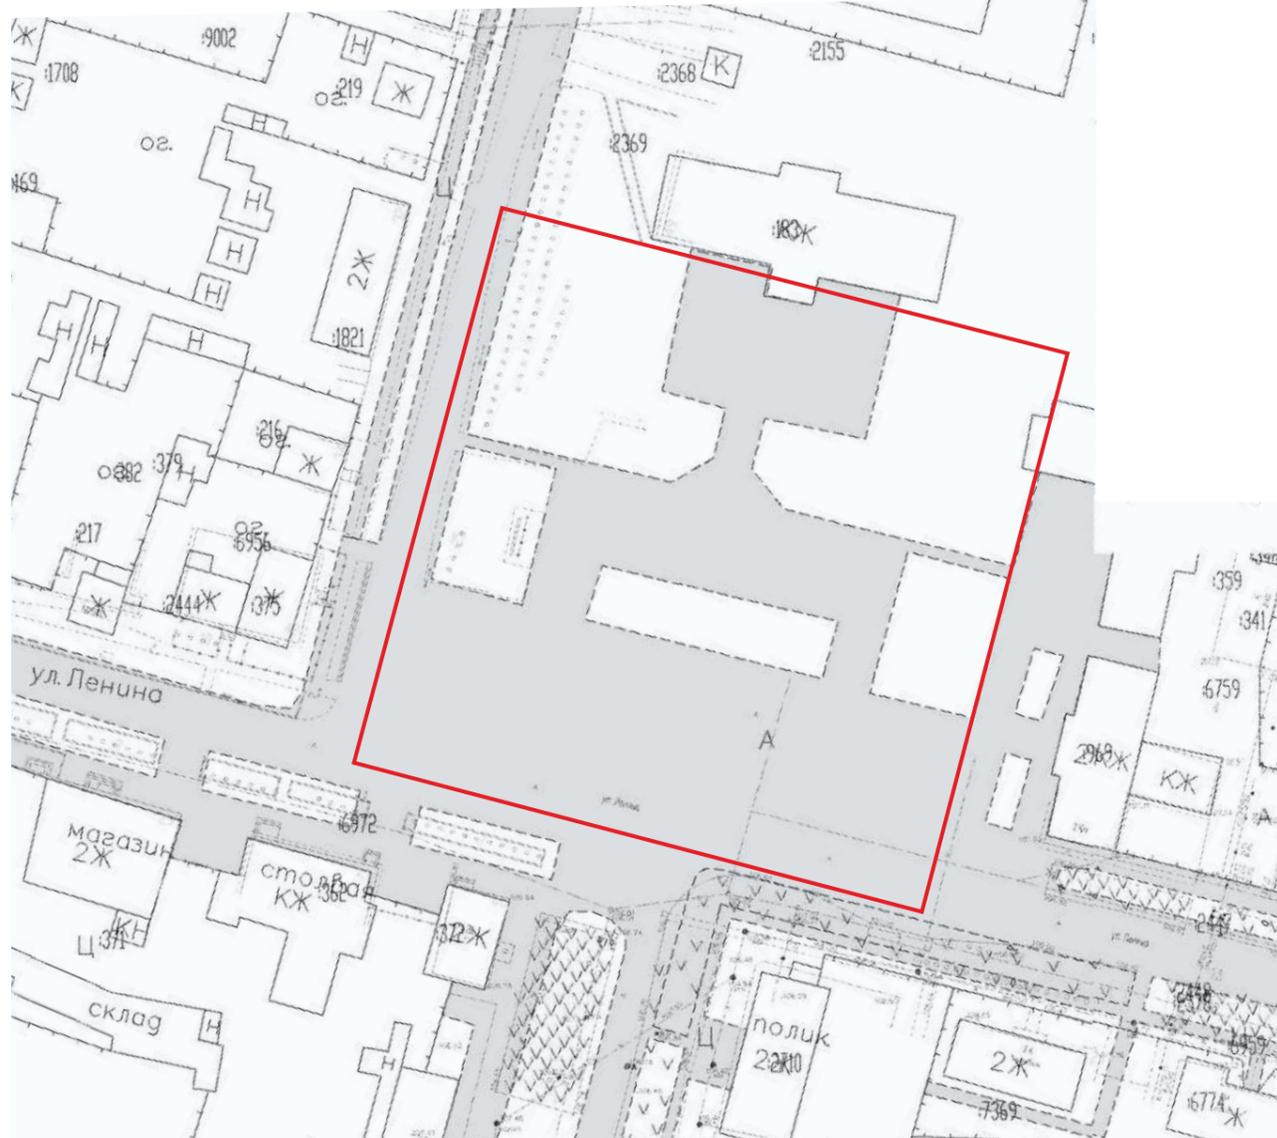

Зона рекреации: ул. Советская, 32

| | | | | | | | |
|-------------|------------------------------|--|--|--|---|------|--------|
| | | | | | ЭП- | | |
| | | | | | Дизайн - проект по благоустройству территорий общего пользования города Асино в рамках муниципальной программы «Формирование современной городской среды на 2018-2022 гг. | | |
| Рук.проекта | Корнев В.И | | | ОБЩЕСТВЕННОЕ ПРОСТРАНСТВО ПЛОЩАДЬ АДМИНИСТРАЦИИ АСИНОВСКОГО РАЙОНА | Стадия | Лист | Листов |
| Разработал | Лют Е. В. Гончарова Ю. В. | | | | ЭП | 1 | 5 |
| | | | | Общие сведения о размещении и параметрах территории | ТГАСУ, КАФ. ДИЗАЙНА АРХИТЕКТУРНОЙ СРЕДЫ | | |



Границы проектирования - - - - -

СУЩЕСТВУЮЩЕЕ СОСТОЯНИЕ ТЕРРИТОРИИ

Зона площади перед администрацией Асиновского района.
 Данная территория является территорией общего пользования, которая примыкает:

- с северной стороны - к проезду ал. Славы Строителей;
- с западной стороны - к улице Советская;
- с южной стороны – к улице Ленина;
- с восточной стороны - к проезду вдоль общественного здания ГУУ Пенсионного фонда РФ.

Территория имеет ухоженные зеленые насаждения и пешеходные дорожки с твердым покрытием.

| | | | | | | | | | | | |
|-------------|-----------------|--|--|--|--|--|--|--------|---|--|--------|
| | | | | | | | | | ЭП- | | |
| | | | | | | | | | Дизайн - проект по благоустройству территорий общего пользования города Асино в рамках муниципальной программы «Формирование современной городской среды на 2018-2022 гг. | | |
| Рук.проекта | Корнев В.И | | | | | | | | ОБЩЕСТВЕННОЕ ПРОСТРАНСТВО ПЛОЩАДЬ АДМИНИСТРАЦИИ АСИНОВСКОГО РАЙОНА | | |
| Разработал | Люст Е. В. | | | | | | | Стадия | | Лист | Листов |
| | Гончарова Ю. В. | | | | | | | ЭП | | 2 | 5 |
| | | | | | | | | | Общие сведения о существующем состоянии территории | ТГАСУ, КАФ. ДИЗАЙНА АРХИТЕКТУРНОЙ СРЕДЫ | |

ул. Советская

КН


А


А

Б



Б

Б

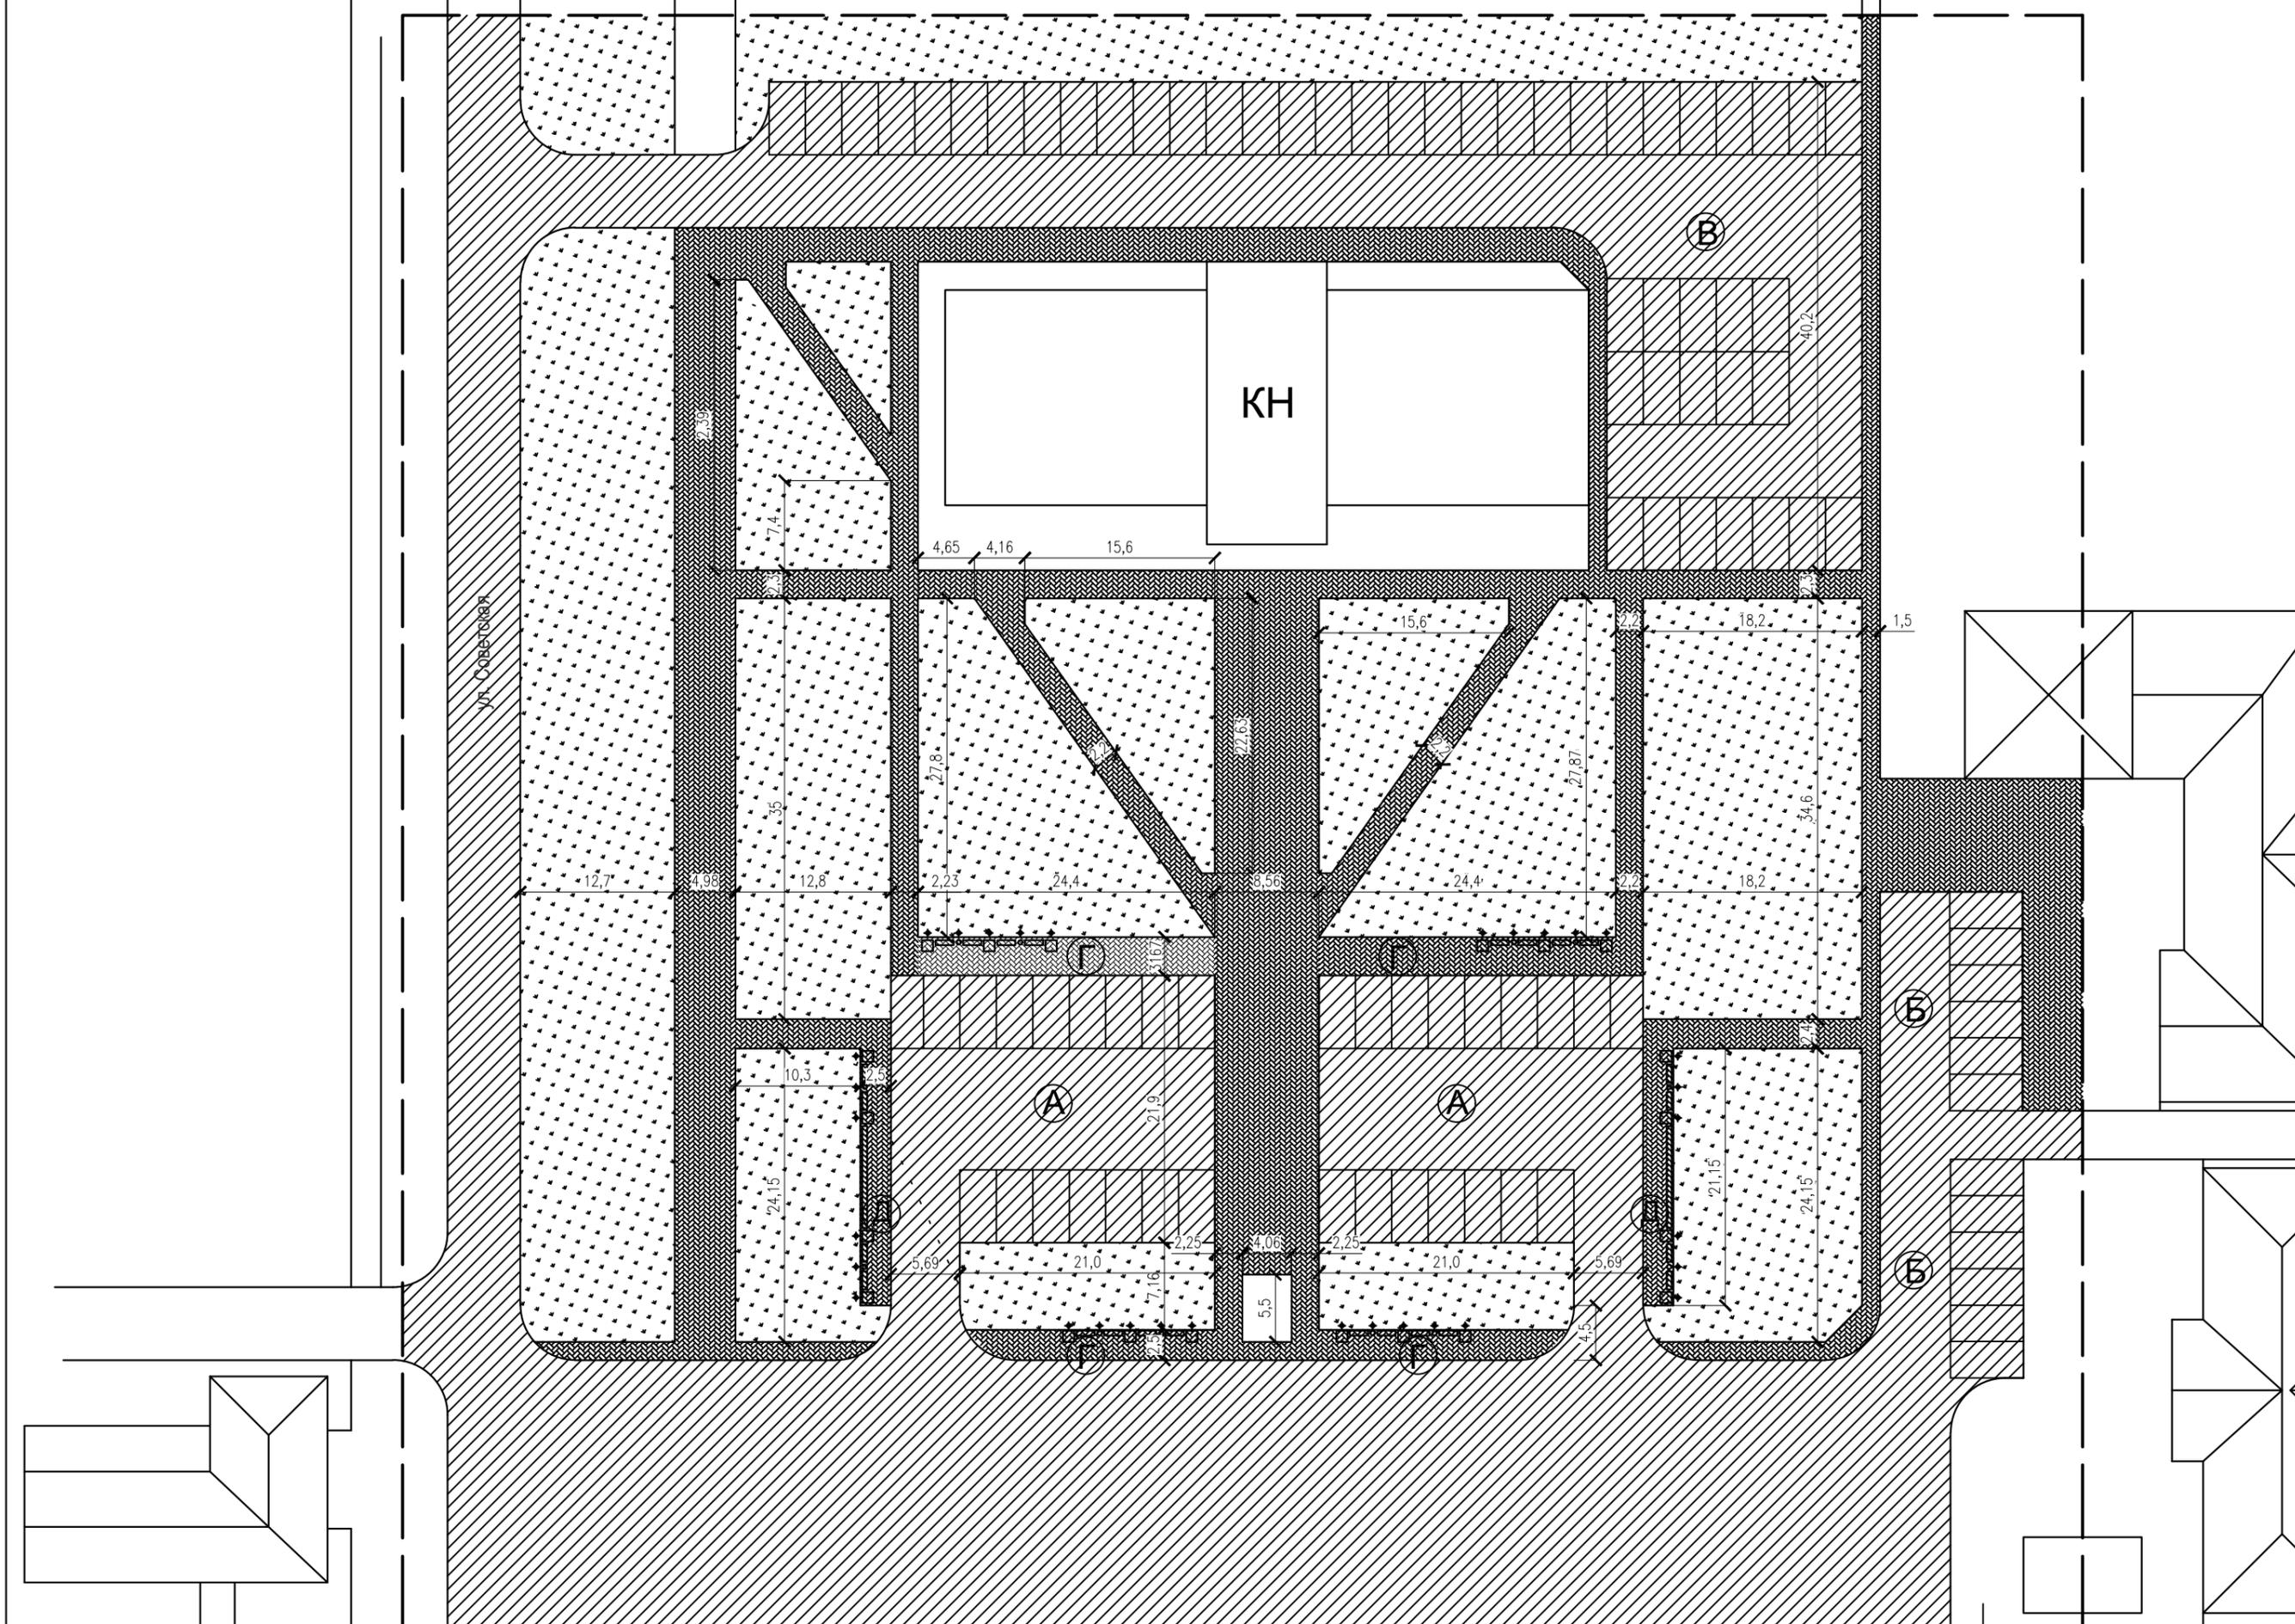

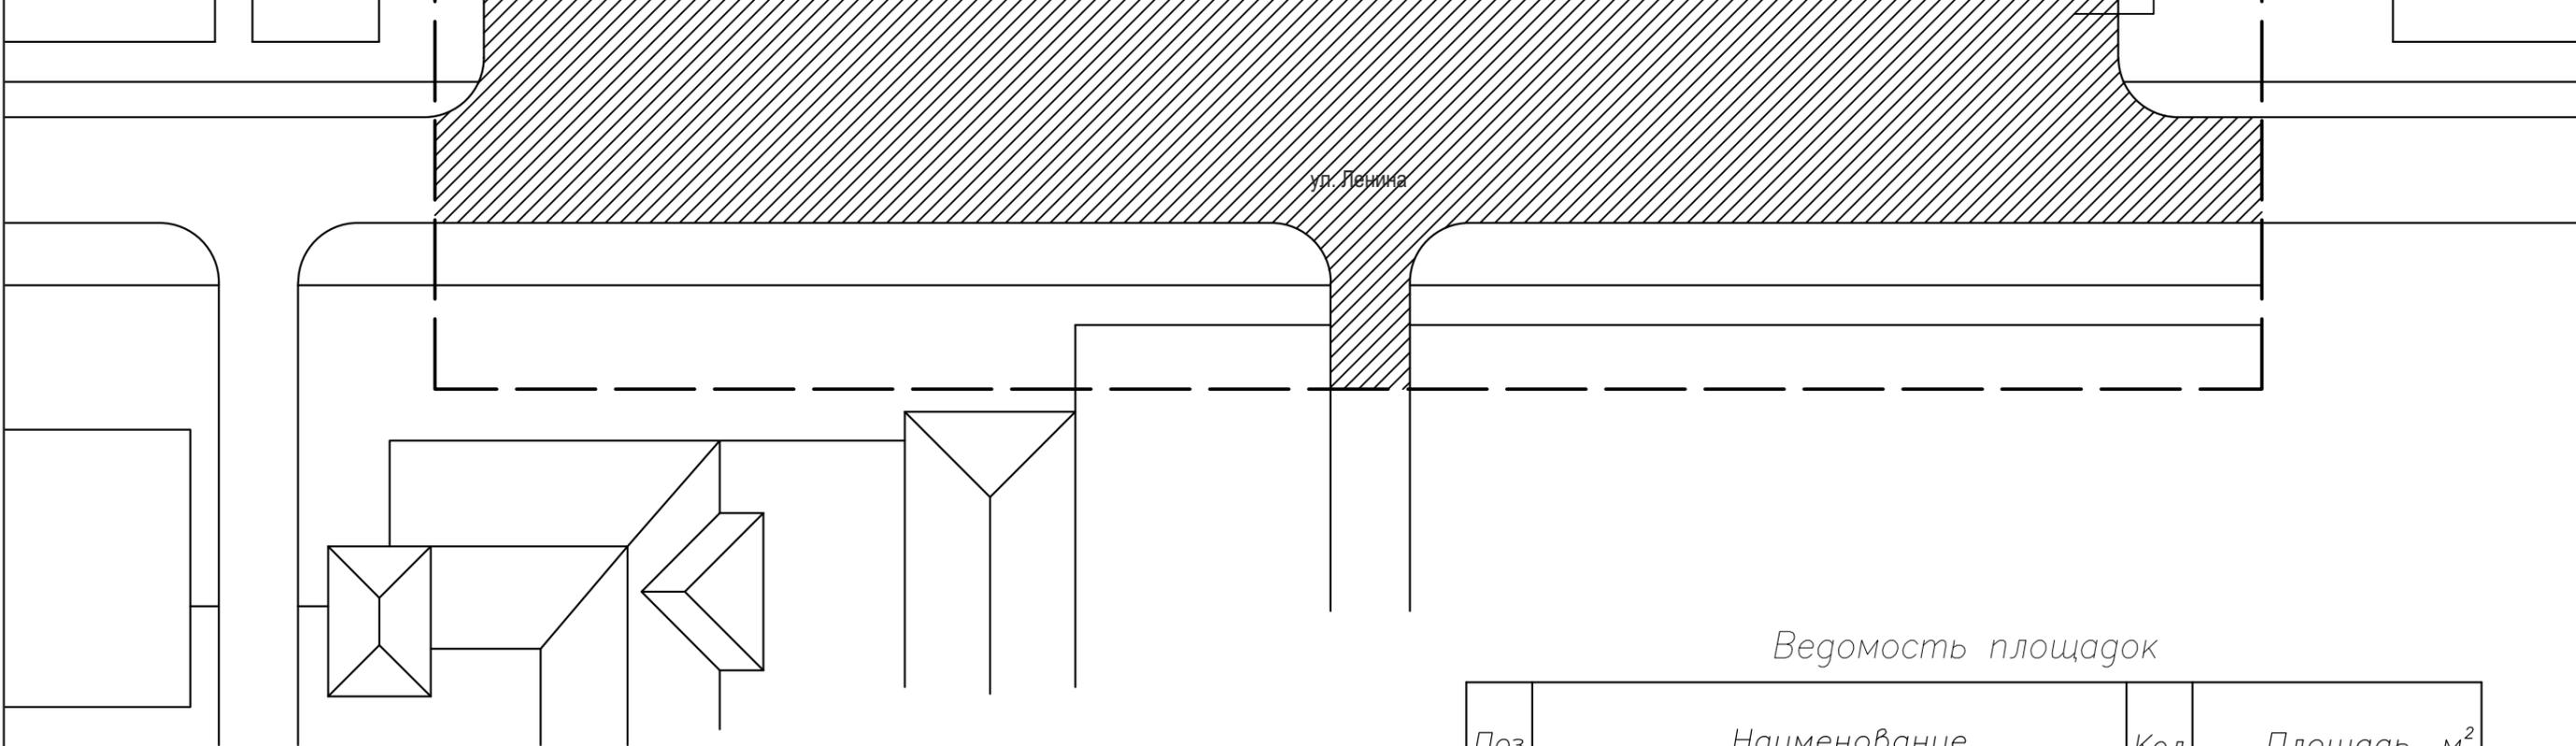

Ведомость проездов, тротуаров, площадки
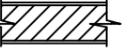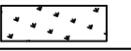
| Поз. | Наименование | Тип | Площадь покрытия, м ² | |
|------|--|--|----------------------------------|--------|
| 1 | Покрывание по тротуарам тип "кирпич дорожный Бортовой камень БР 100.20.8.-1-1502 поз.м |  | 1 | 2713,5 |
| 2 | Покрывание гравийно-песчаной смесью Н=100мм |  | | 8604,1 |
| 3 | Площадь газонов м ² |  | | 5469,0 |

Условные обозначения и изображения

| № п.п. | Наименование | Обозначение |
|--------|---|---|
| 1 | Существующие здания |  |
| 2 | Условная граница благоустраиваемой территории |  |
| 3 | Паковочное место |  |

Ведомость площадок

| Поз. | Наименование | Кол. | Площадь, м ² |
|------|-------------------------------|------|-------------------------|
| А | Автостоянка на 16 машино/мест | 2 | 288,0 |
| Б | Автостоянка на 6 машино/мест | 2 | 108,0 |
| В | Автостоянка на 47 машино/мест | 1 | 846,0 |
| Г | Площадка для отдыха | 4 | 51,7 |
| Д | Аллея славы | 2 | 37,8 |

Ведомость малых архитектурных форм

| Поз. | Обозначение | Наименование | Кол., шт. |
|------|---|--|-----------|
| 1 |  | Диван садово-парковый на чугунных ножках | 24 |
| 2 |  | Урна металлическая (арт.001212 КСИЛ) | 12 |
| 3 |  | Ваза железобетонная (арт.001152 КСИЛ) | 20 |
| 4 |  | Уличный фонарь AL 6819 Robers | 32 |


| | | | | | | | |
|-------------|-------------------------------|--|--|--|--|------|--------|
| | | | | ЭП- | | | |
| | | | | Дизайн - проект по благоустройству территорий общего пользования города Асино в рамках муниципальной программы «Формирование современной городской среды на 2018-2022 гг.» | | | |
| Рук.проекта | Корнев В.И | | | ОБЩЕСТВЕННОЕ ПРОСТРАНСТВО ПЛОЩАДЬ АДМИНИСТРАЦИИ АСИНОВСКОГО РАЙОНА | Стадия | Лист | Листов |
| Разработал | Люст Е. В. Гончарова Ю. В. | | | | ЭП | 3 | 5 |
| | | | | Проектное предложение, генеральный план | ТГАСУ, КАФ. ДИЗАЙНА АРХИТЕКТУРНОЙ СРЕДЫ | | |



001212 - Урна
металлическая
Металлическая
цилиндрическая урна
выполнена в виде
металлического каркаса из
вертикальных полос
шириной 25 мм,
соединенных ободками, на
круглом металлическом
основании с 4 ножками.
Скрыть



001152 - Ваза
железобетонная
Монолитная квадратная
железобетонная окрашенная
ваза.

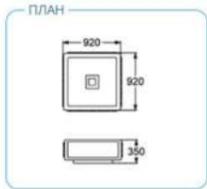

Уличный фонарь
AL 6819 Robers



Диван садово-парковый
на чугунных ножках
на чугунных ножках



| | | | | | | | |
|-------------|-------------------------------|--|--|---|--|------|--------|
| | | | | ЭП- | | | |
| | | | | Дизайн - проект по благоустройству территорий общего пользования города Асино в рамках муниципальной программы «Формирование современной городской среды на 2018-2022 гг. | | | |
| Рук.проекта | Корнев В.И | | | ОБЩЕСТВЕННОЕ ПРОСТРАНСТВО ПЛОЩАДЬ АДМИНИСТРАЦИИ АСИНОВСКОГО РАЙОНА | Стадия | Лист | Листов |
| Разработал | Люст Е. В. Гончарова Ю. В. | | | | ЭП | 4 | 5 |
| | | | | Проектное предложение, эскизная визуализация | ТГАСУ, КАФ. ДИЗАЙНА АРХИТЕКТУРНОЙ СРЕДЫ | | |

