

Схема расположения земельного участка или земельных участков на кадастровом плане территории


МСК-70, зона 5

Условный номер земельного участка: :3У1

Площадь земельного участка: 961281 кв.м

Описание характерных точек

№	X	Y
н1	407765,46	5213581,11
н2	407665,83	5213776,85
н3	407635,24	5213855,54
н4	407451,88	5214566,44
н5	407261,27	5215243,67
н6	407049,36	5215180,76
н7	406886,20	5214934,17
н8	406825,61	5214972,94
н9	406738,69	5214822,87
н10	406791,48	5214789,63
н11	406845,60	5214880,31
н12	406901,67	5214843,77
н13	406932,61	5214750,08
н14	406958,13	5214589,30
н15	406988,01	5214464,21
н16	406759,88	5214405,30
н17	406714,37	5214390,03
н18	406673,95	5214376,62
н19	406676,33	5214113,21
н20	406809,81	5214150,97
н21	406846,62	5213999,78
н22	407082,29	5214065,14
н23	407205,07	5213620,97
н24	407141,28	5213598,80
н25	407172,68	5213495,78
н26	407247,18	5213516,33
н27	407279,33	5213394,55
н1	407765,46	5213581,11

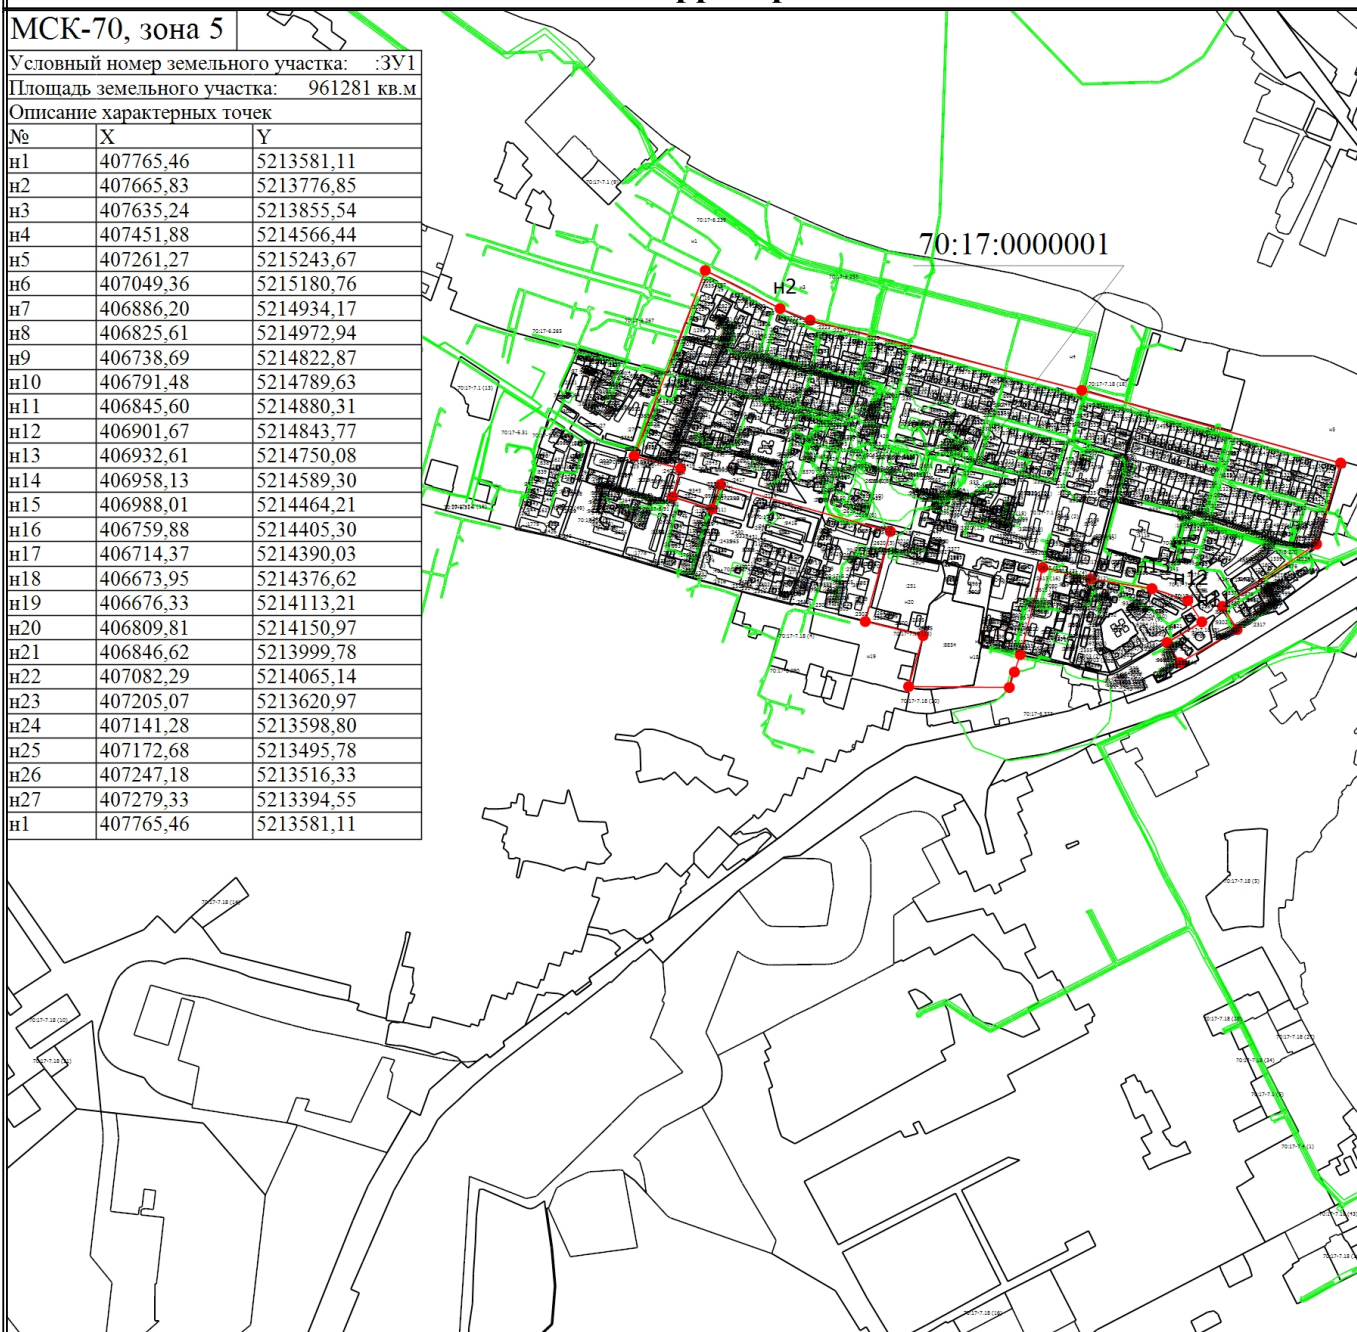

Масштаб 1:19800

Условные обозначения

- - Часть границы, местоположение которой определено при выполнении кадастровых работ
- 70:17-7.1 (1)** - Территориальная зона 70:17-7.1 — Жилая зона
- 70:17-6.290** - Зона с особыми условиями использования территории 70:17-6.290 — Охранная зона инженерных коммуникаций
- 70:17-8.1** - Территория объекта культурного наследия 70:17-8.1 — Территория объекта культурного наследия
- н1** - Обозначение новой характерной точки
- :2149** - Кадастровый номер земельного участка
- - Граница зоны с особыми условиями
- - Характерная точка границы земельного участка, сведения о которой отсутствуют в ЕГРН, местоположение которой определено при кадастровых работах (новая характерная точка)
- 70:17:0000001** - Номер кадастрового квартала